
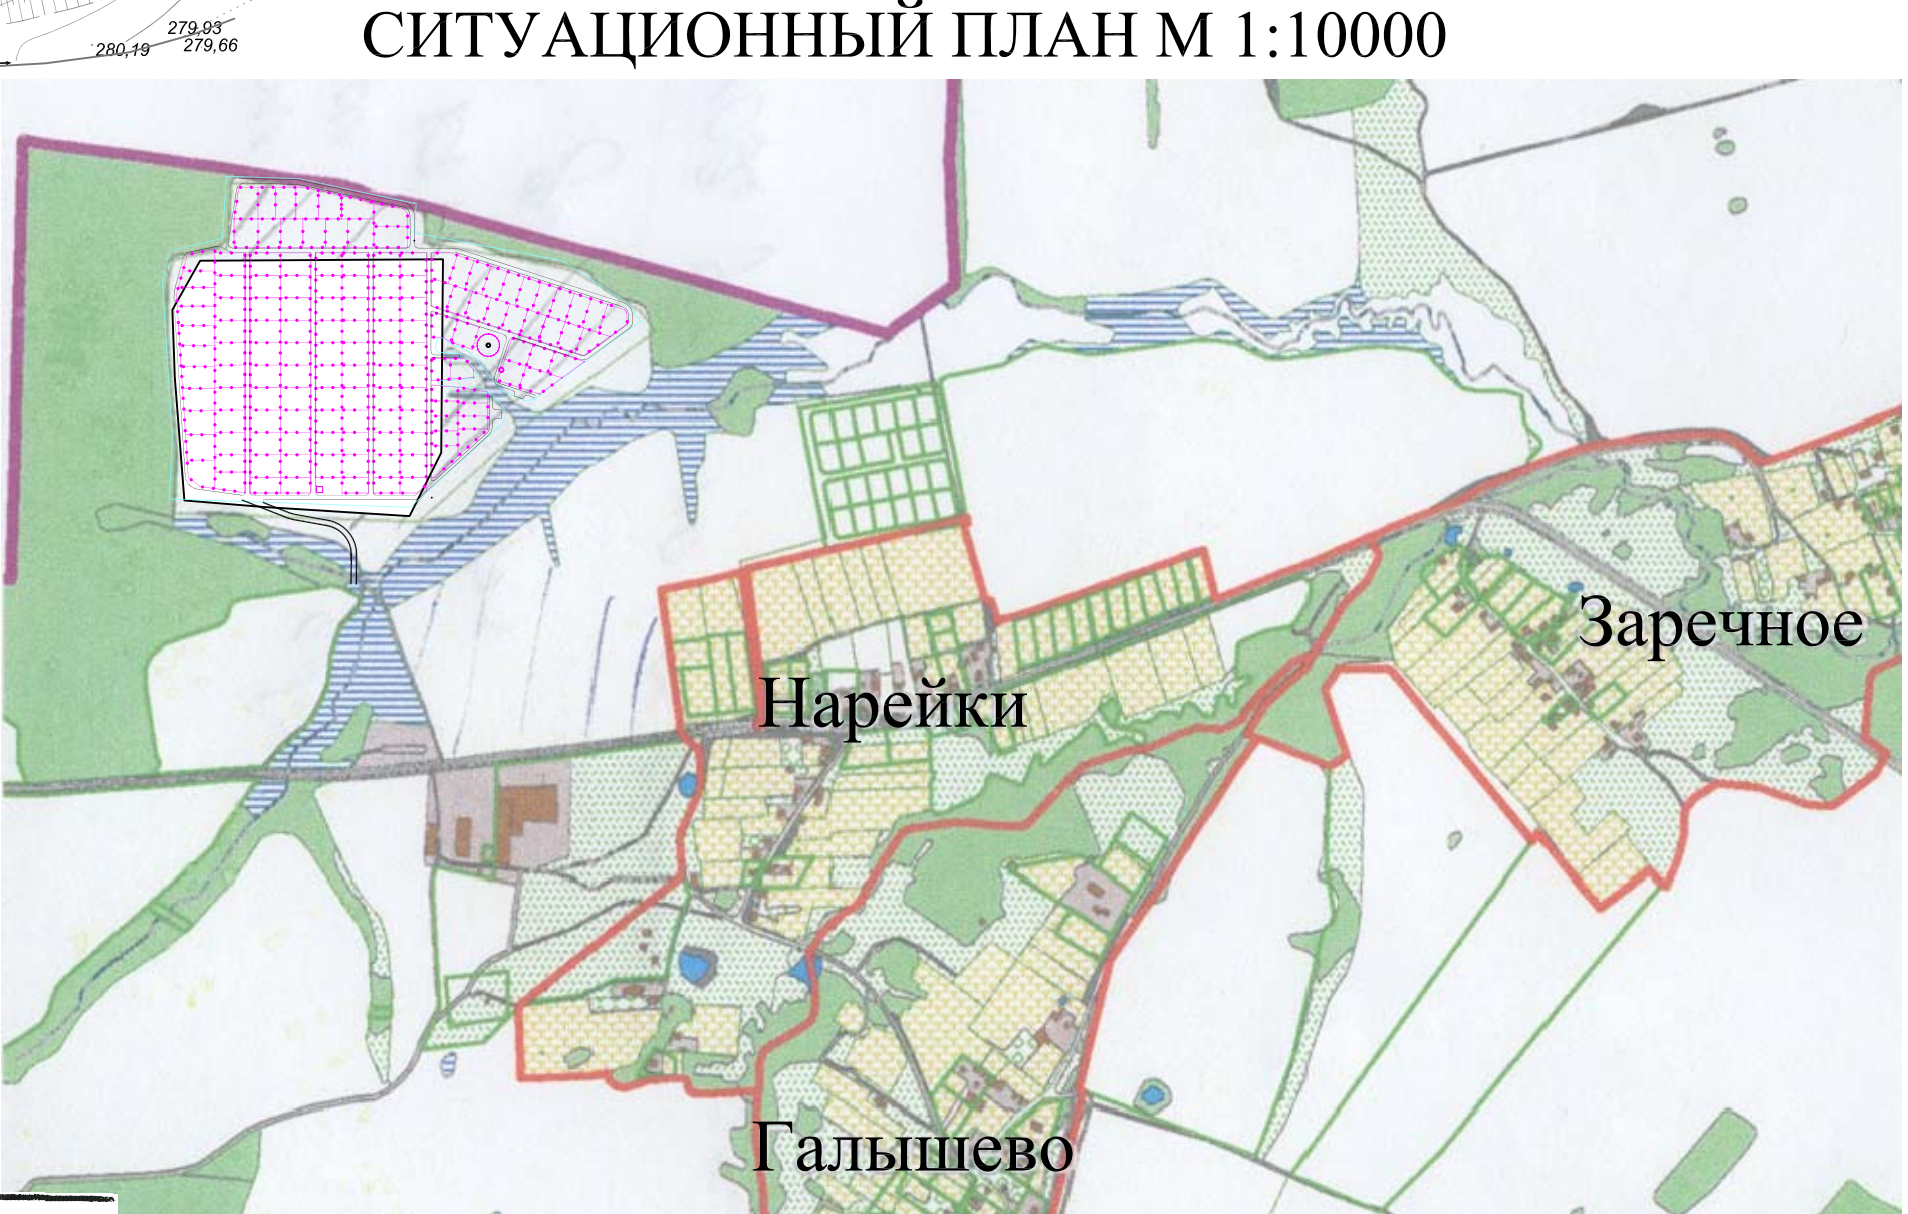


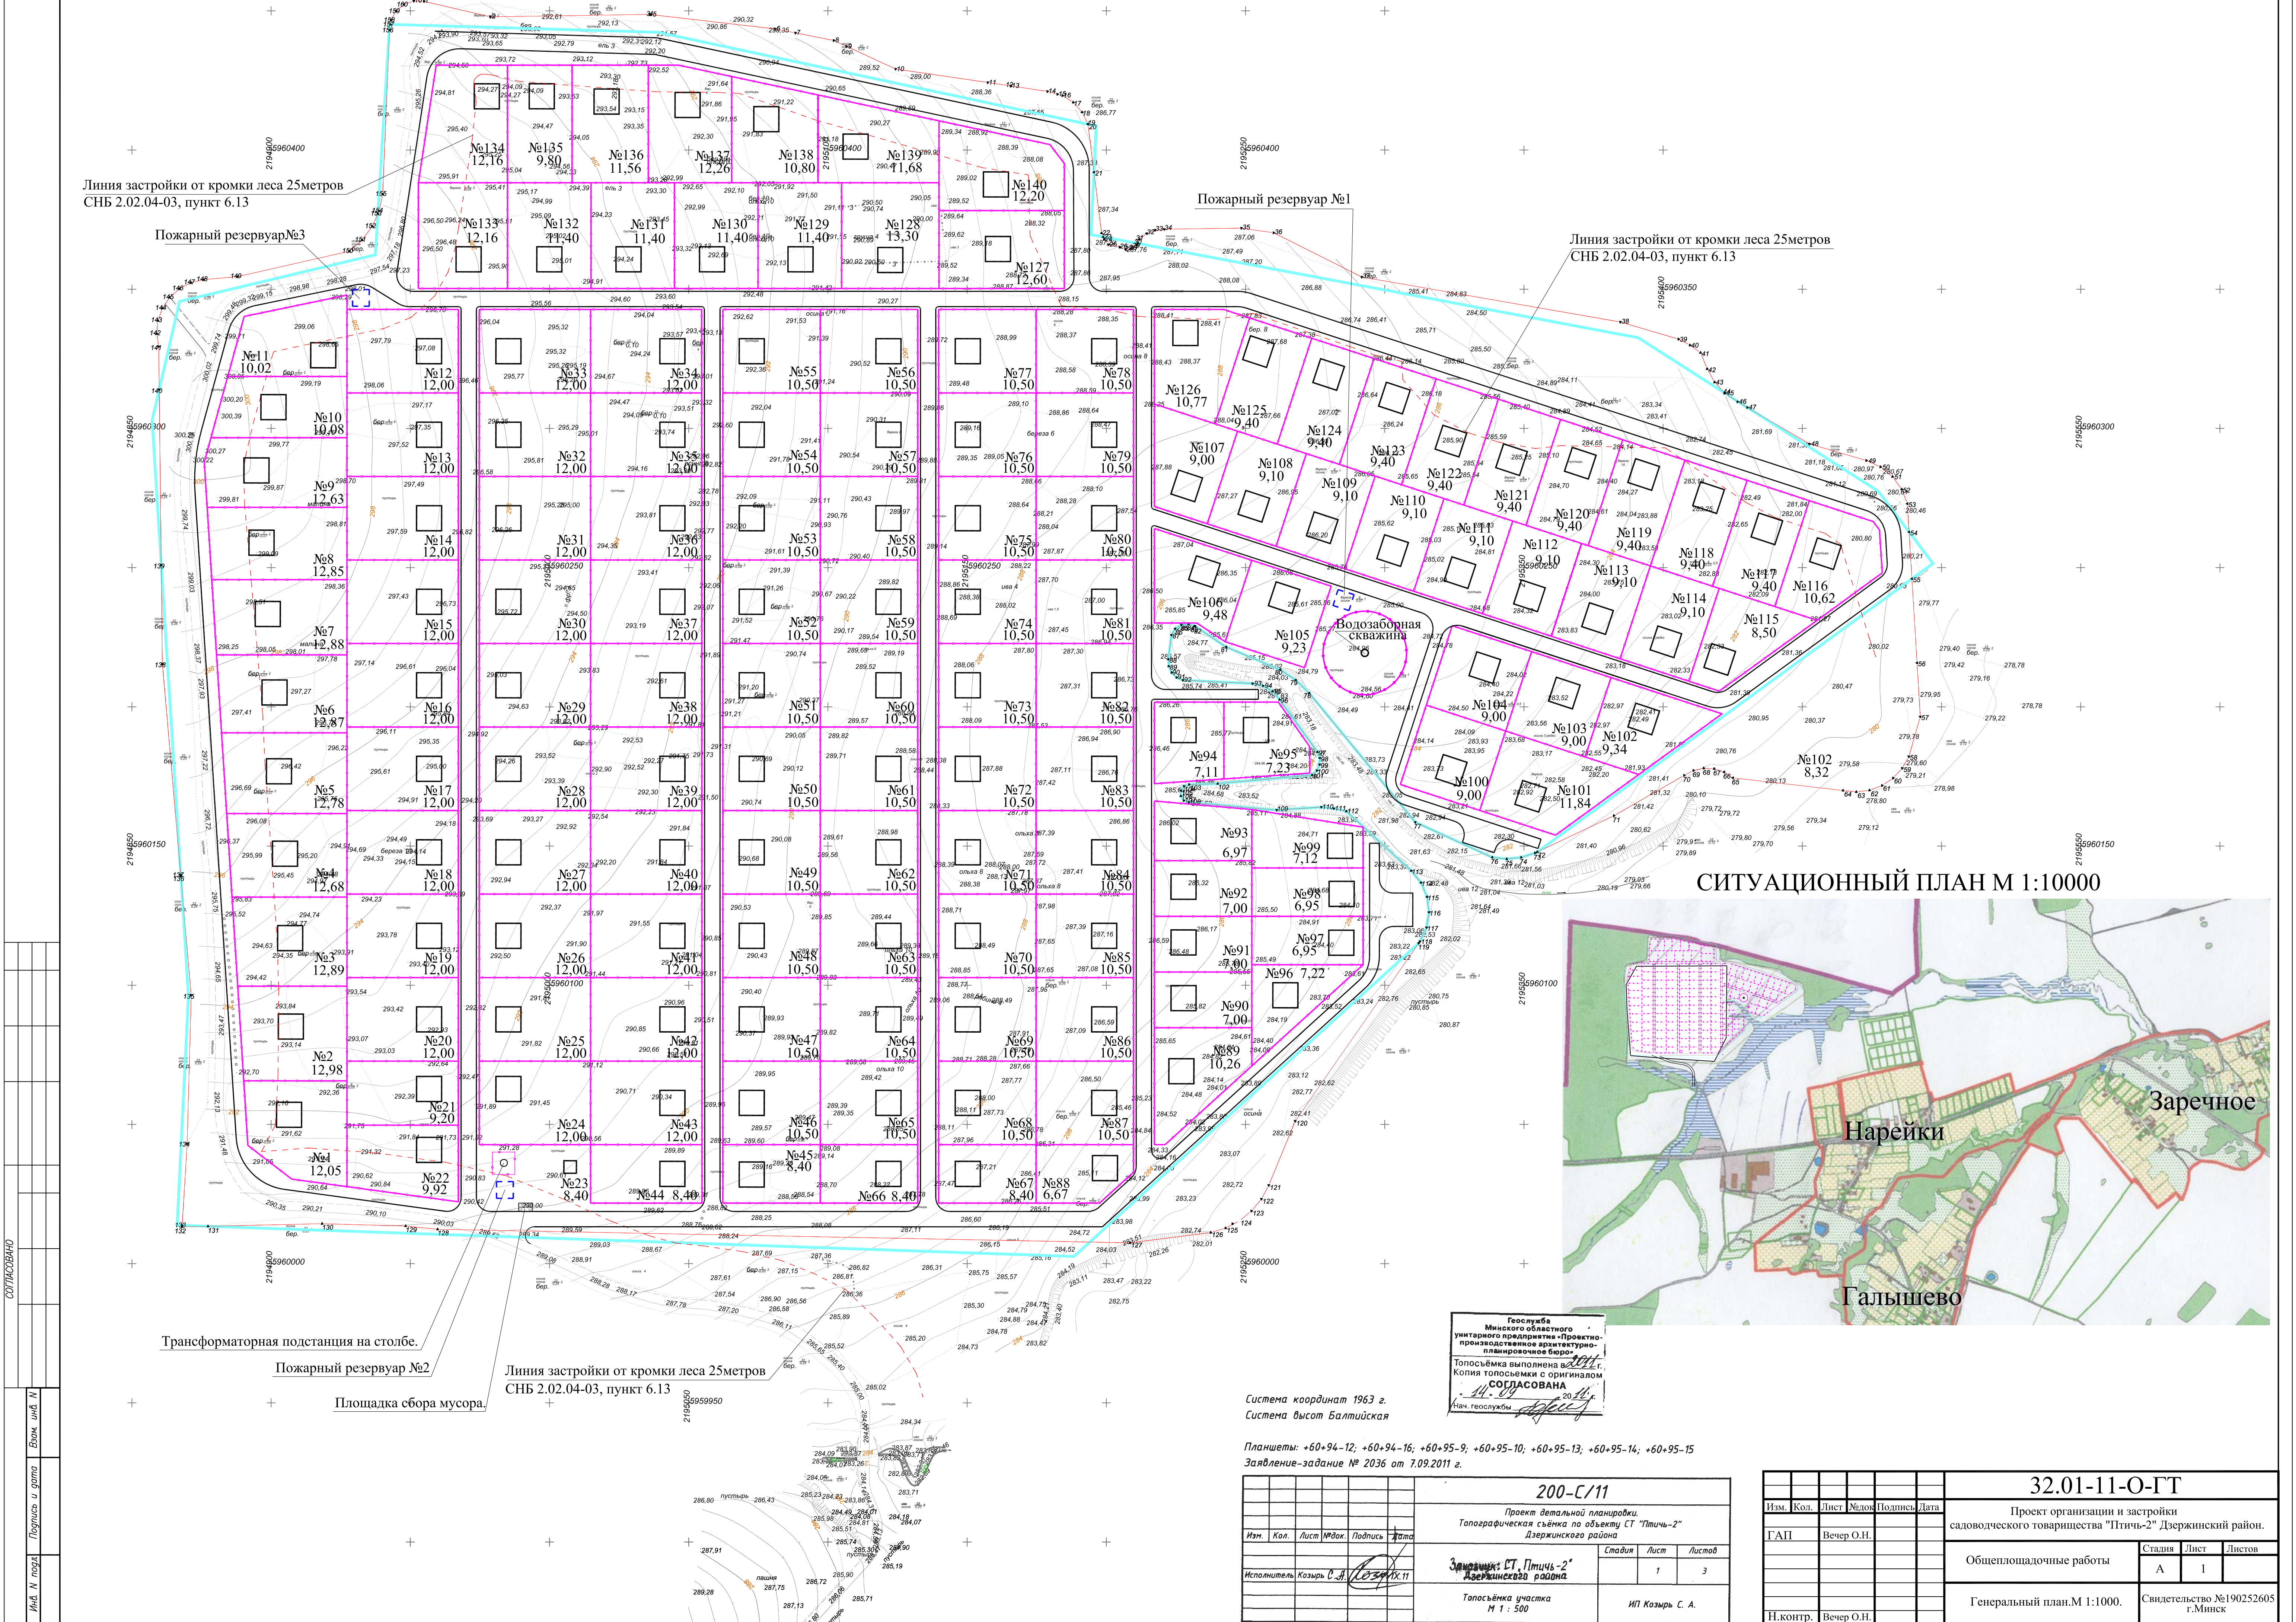

Геослужба
Минского областного
унитарного предприятия «Проектно-
производственное архитектурно-
планировочное бюро»
Топосъемка выполнена в 2011 г.
Копия топосъемки с оригиналом
СОГЛАСОВАНА
20.11.2011
Нач. геослужбы

Система координат 1963 г.
Система высот Балтийская

Планишеты: +60+94-12; +60+94-16; +60+95-9; +60+95-10; +60+95-13; +60+95-14; +60+95-15
Заявление-задание № 2036 от 7.09.2011 г.

200-С/11			
Проект детальной планировки.			
Топографическая съёмка по объекту СТ "Птичь-2"			
Дзержинского района			
Изм.	Кол.	Лист	№ док.
Исполнитель	Козырь С.А.	Лист	1
Топосъёмка участка		ИП Козырь С. А.	
М 1 : 500			

32.01-11-О-ГТ			
Проект организации и застройки			
садоводческого товарищества "Птичь-2" Дзержинский район.			
Общеплощадочные работы		Стация	Лист
		А	1
Генеральный план.М 1:1000.		Свидетельство №190252605 г.Минск	

СОГЛАСОВАНО

Взам. инж. М.	
Подпись и дата	
Инж. М. позд.	